

Przekrój pionowy zabudowy poddasza

NIDA Poddasze WP/CD/12,5


Profile nośne: NIDA CD60 co 400 mm

Element do mocowania: wieszak do poddaszy NIDA WP60 co 1000mm

Oplytowanie: płyta g-k NIDA 1x12,5 mm



PRZEKRÓJ PIONOWY

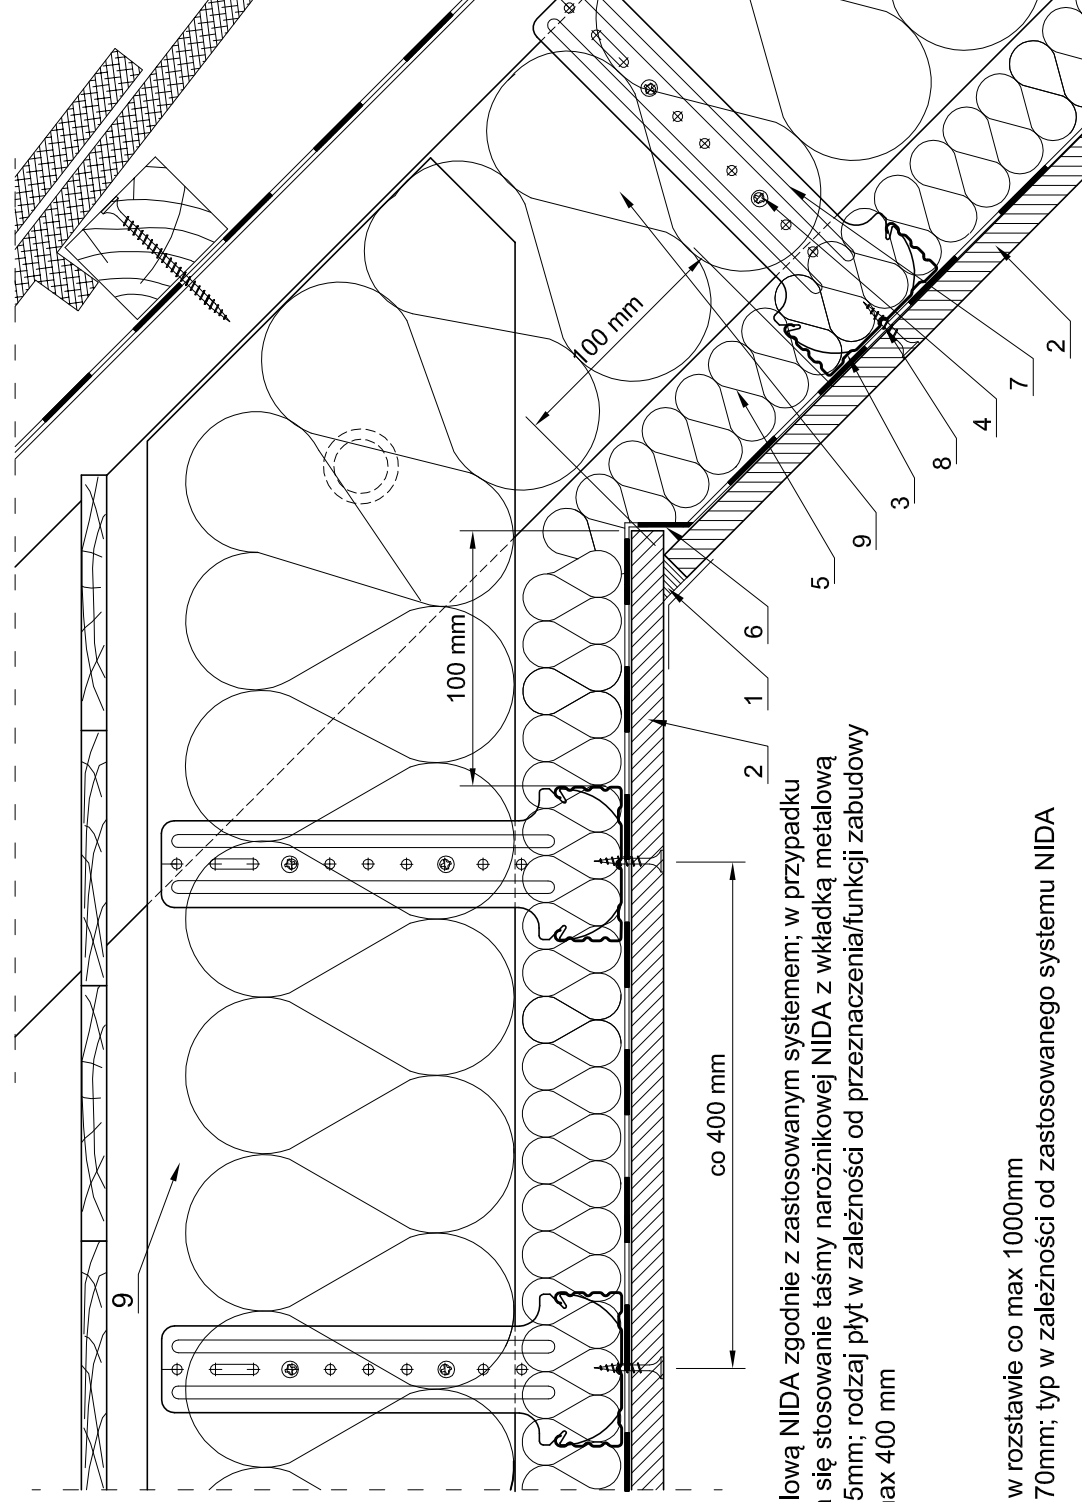

Wieszak do poddaszy
NIDA WP60

OPIS:

- 1- Wykończenie gipsem/masą szpachlową NIDA zgodnie z zastosowanym systemem; w przypadku spoinowania płyt pod kątem zaleca się stosowanie taśmy narożnikowej NIDA z wkładką metalową
- 2- Płyta gipsowo-kartonowa NIDA 12,5mm; rodzaj płyt w zależności od przeznaczenia/funkcji zabudowy
- 3- Profil NIDA CD60 w rozstawie co max 400 mm
- 4- Wkręty do drewna NIDA 3,5x35mm
- 5- Izolacja z wełny mineralnej
- 6- Paroizolacja z folii
- 7- Wieszak do poddaszy NIDA WP60 w rozstawie co max 1000mm
- 8- Blachowkręty NIDA 3,5x25mm co 170mm; typ w zależności od zastosowanego systemu NIDA
- 9- Konstrukcja więźby dachowej

UWAGA:

Rozwiązania konstrukcyjne Siniat zachowują ważność pod warunkiem zastosowania wszystkich komponentów systemu (płyty, profile, profile ościeżnicowe, masy szpachlowe, łączniki, wkręty, taśmy).