

Przekrój pionowy zabudowy poddasza

NIDA Poddasze ES/CD/25



Profile nośne: NIDA CD60 co 400 mm

Element do mocowania: NIDA ES60 co 1000mm

Oplytowanie: płyta g-k NIDA 2x12,5 mm



PRZEKRÓJ PIONOWY

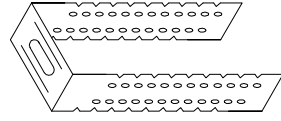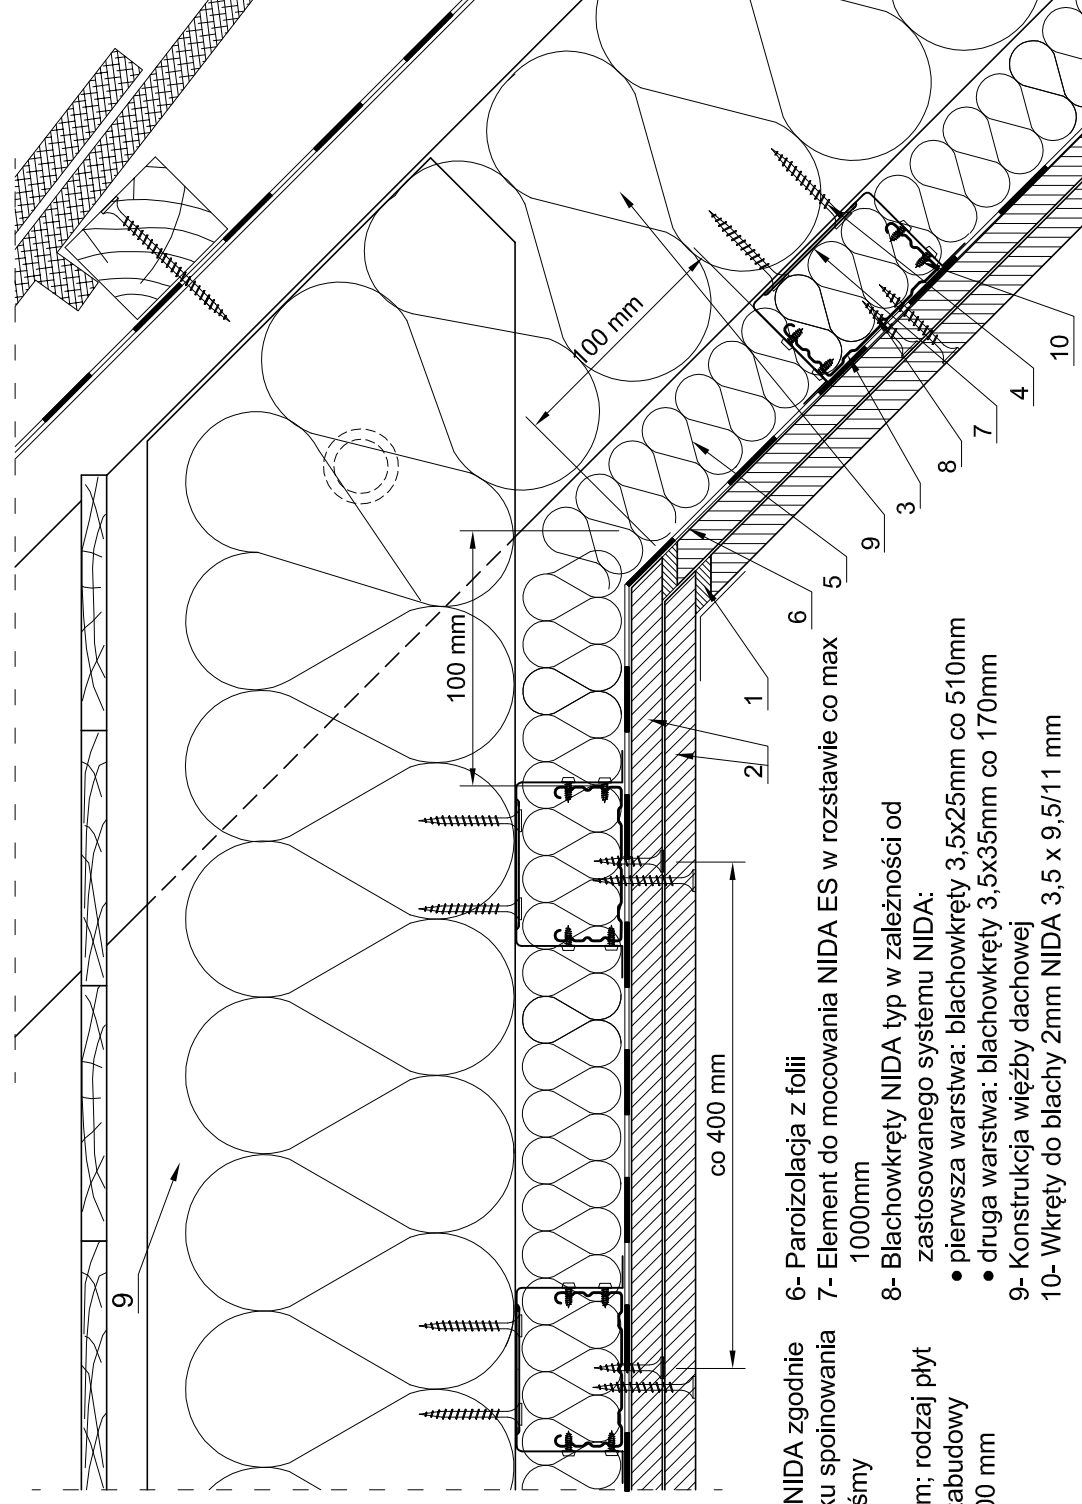

Element do mocowania
NIDA ES

OPIS:

- 1- Wykończenie gipsem/masą szpachlową NIDA zgodnie z zastosowanym systemem; w przypadku spoinowania płyt pod kątem zaleca się stosowanie taśmy narożnikowej NIDA z wkładką metalową
- 2- Płyta gipsowo-kartonowa NIDA 2x12,5mm; rodzaj płyt w zależności od przeznaczenia/funkcji zabudowy
- 3- Profil NIDA CD60 w rozstawie co max 400 mm
- 4- Wkręty do drewna NIDA 3,5x35mm
- 5- Izolacja z wełny mineralnej
- 6- Paroizolacja z folii
- 7- Element do mocowania NIDA ES w rozstawie co max 1000mm
- 8- Blachowkręty NIDA typ w zależności od zastosowanego systemu NIDA:
 - pierwsza warstwa: blachowkręty 3,5x25mm co 510mm
 - druga warstwa: blachowkręty 3,5x35mm co 170mm
- 9- Konstrukcja więźby dachowej
- 10- Wkręty do blachy 2mm NIDA 3,5 x 9,5/11 mm

UWAGA:

Rozwiązania konstrukcyjne Siniat zachowują ważność pod warunkiem zastosowania wszystkich komponentów systemu (płyty, profile, profile ościeżnicowe, masy szpachlowe, łączniki, wkręty, taśmy).