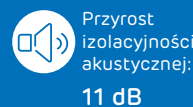
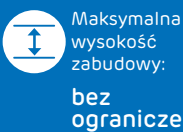
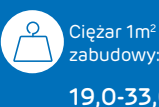
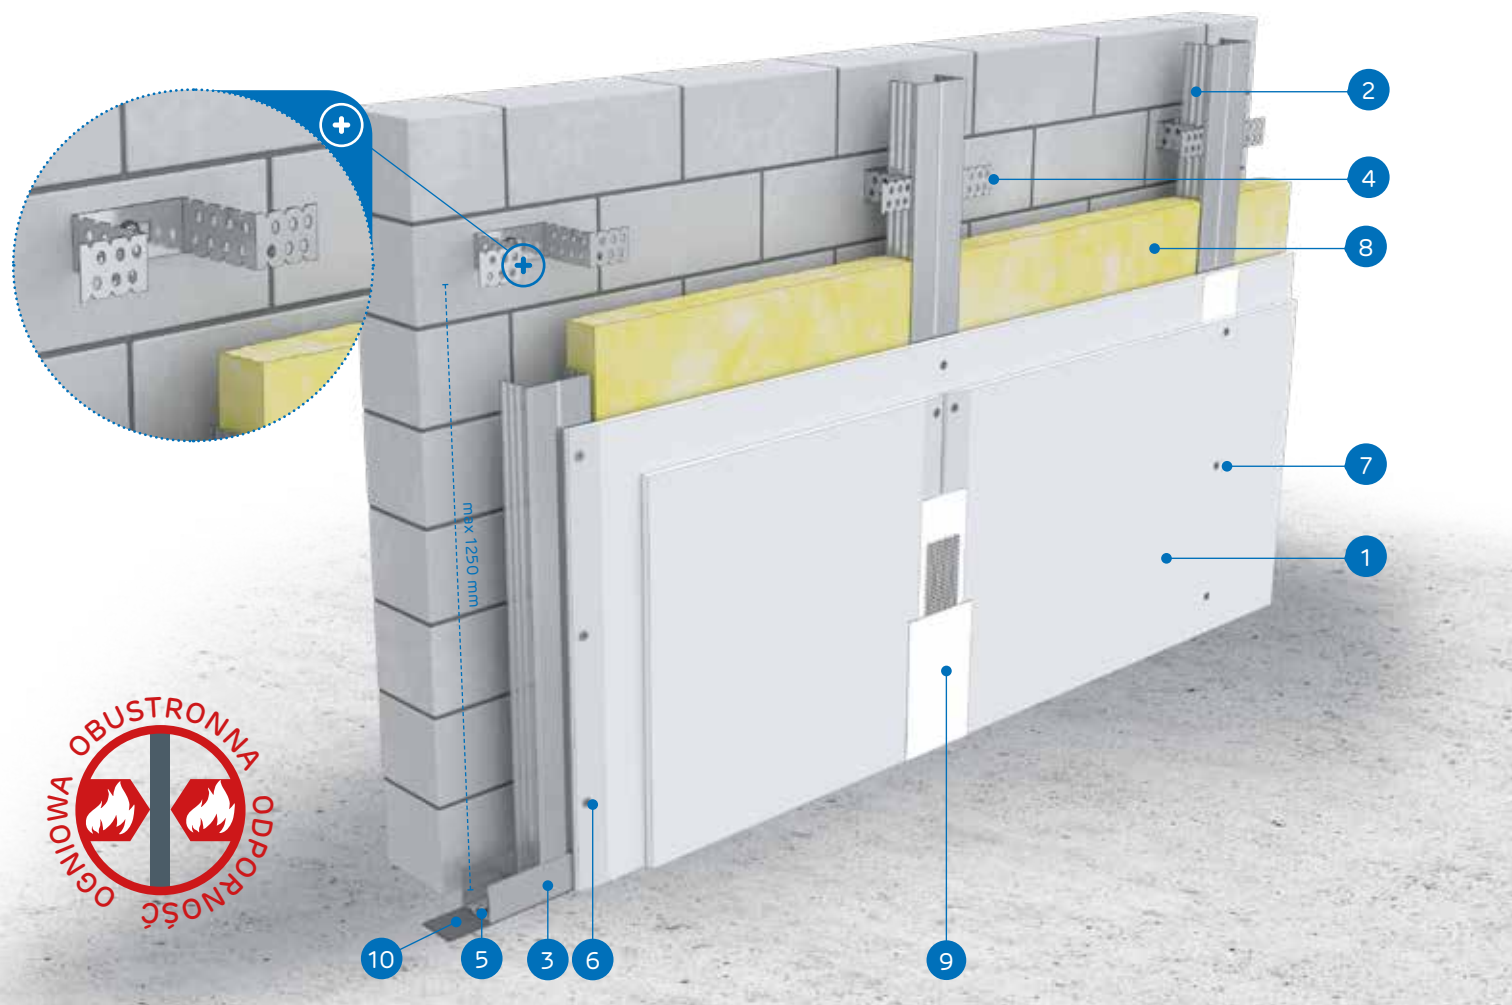


nida Tynk

Klasa
odporności
ogniowej:
(R)EI30
(R)EI60Przyrost
izolacyjności
akustycznej:
11 dBMaksymalna
wysokość
zabudowy:
bez
ograniczeńCiężar 1m²
zabudowy:
19,0-33,0 kgNumer
dokumentu
związanego:
ETA 15/0301


SYSTEMY:

CD/ES-25; CD/ES-27,5; CD/ES-30

Deklaracja Właściwości Użytkowych:
DoP/Fixed Lining System /0015/15.11.2016

MATERIAŁY:

1. Płyta gipsowo-kartonowa Nida
2. Profil Nida CD 60
3. Profil Nida UD 27
4. Element do mocowania Nida ES 60
5. Element kotwiący
6. Błachowkręty Nida 3,5 x 25 mm
7. Błachowkręty Nida 3,5 x 35 mm
8. Materiał izolacyjny wełna mineralna (opcja)
9. Spoina pomiędzy płytami g-k wykonana z masy gipsowej Nida z taśmą zbrojącą Nida
10. Taśma uszczelniająca do izolacji akustycznej Nida
11. Wkręty samowierzące FLAT HEAD 4,2x13 mm do blachy 1 mm

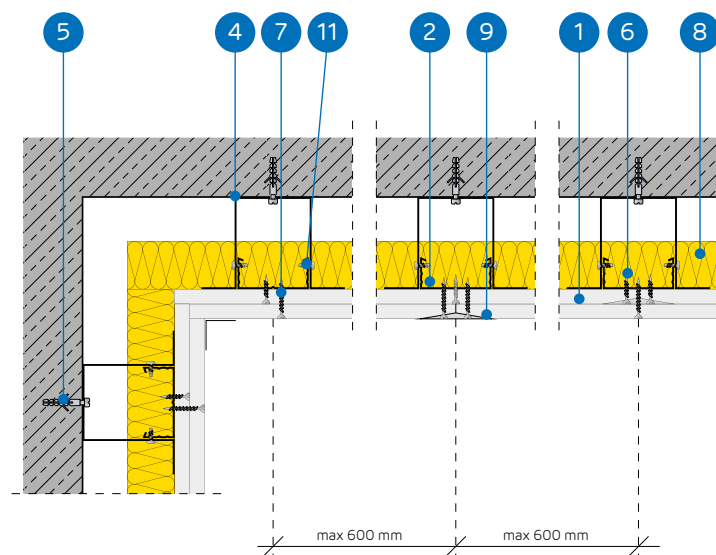SYSTEM OKŁADZIN ŚCIENNYCH KOTWIONYCH NA KONSTRUKCJI NOŚNEJ
NIDA CD60

PARAMETRY TECHNICZNE

Nazwa systemu Nida Tynk ¹⁾	Poszycie płytami gipsowymi			Konstrukcja nośna		Materiał izolacyjny	Maksymalna wysokość	Przyrost izolacyjności akustycznej	Ciężar zabudowy 1m²	Klasa odporności ogniowej	System specjalny
				Rozstaw łączników Nida ES60	Rozstaw profilu Nida CD60						
	Nida	Grubość [mm]	Oznaczenie wg normy	[mm]	[mm]	[mm]	[mm]	ΔRw max [dB]	[kg]	[min]	
CD/ES-25/Expert	Expert	2x12,5	A	1250	600	opcja	bez ograniczeń	11	19,0	-	-
CD/ES-25/Woda ²⁾	Woda	2x12,5	H2	1250	600	opcja	bez ograniczeń	11	19,0	-	-
CD/ES-25/OgieńTypF	Ogień Typ F	2x12,5	F	1250	600	opcja	bez ograniczeń	11	19,0	(R)EI30	-
CD/ES-25/Ogień+	Ogień Plus	2x12,5	DF	1250	600	opcja	bez ograniczeń	11	22,0	(R)EI30	-
CD/ES-25/WodaOgień+	Woda Ogień Plus	2x12,5	DFH2	1250	600	opcja	bez ograniczeń	11	22,0	(R)EI30	-
CD/ES-25/Cicha	Cicha	2x12,5	DFH1IR	1250	600	opcja	bez ograniczeń	11	28,0	(R)EI30	•
CD/ES-25/Twarda	Twarda	2x12,5	DEFH1IR	1250	600	opcja	bez ograniczeń	11	28,0	(R)EI30	•
CD/ES-25/Hydro	Hydro	2x12,5	GMFH1I	1250	600	opcja	bez ograniczeń	11	24,0	(R)EI30	•
CD/ES-27,5/Ogień+ ³⁾	Ogień Plus	1x12,5+1x15,0	DF	1250	600	opcja	bez ograniczeń	11	26,0	(R)EI60	-
CD/ES-30/Ogień+	Ogień Plus	2x15,0	DF	1250	600	opcja	bez ograniczeń	11	29,0	(R)EI60	-
CD/ES-30/Twarda	Twarda	2x15,0	DEFH1IR	1250	600	opcja	bez ograniczeń	11	33,0	(R)EI60	•
CD/ES-30/Hydro	Hydro	2x15,0	GMFH1I	1250	600	opcja	bez ograniczeń	11	29,0	(R)EI60	•

¹⁾ Europejska Ocena Techniczna ETA 15/0301.²⁾ W pomieszczeniach o wilgotności względnej powietrza do 85% w sekcjach narożnych na intensywne działanie wody zaleca się stosowanie płyt gipsowych z włóknami Nida Hydro (płaszczyzny poziome i pionowe w okolicach wanny, prysznic itp.).³⁾ W systemie w klasie odporności ogniowej (R)EI60 w konfiguracji 1x12,5 mm + 1x15,0 mm możliwość zamiany płyty Nida Ogień Plus typ DF tylko na płytę Nida Woda Ogień Plus typ DFH2.

ZUŻYCIE MATERIAŁÓW NA 1M² OKŁADZIN ŚCIENNYCH KOTWIONYCH W SYSTEMIE NIDA TYNK

Nazwa materiału	J.m.	Typ systemu Nida Tynk											
		CD/ES-25/ Expert	CD/ES-25/ Woda	CD/ES-25/ OgieńTypF	CD/ES-25/ Ogień+	CD/ES-25/ WodaOgień+	CD/ES-25/ Cicha	CD/ES-25/ Twarda	CD/ES-25/ Hydro	CD/ES-27,5/ Ogień+	CD/ES-30/ Ogień+	CD/ES-30/ Twarda	CD/ES-30/ Hydro
		Zużycie materiału na 1m²											
Płyta Nida Expert 12,5 mm	m²	2,0	-	-	-	-	-	-	-	-	-	-	-
Płyta Nida Woda 12,5 mm	m²	-	2,0	-	-	-	-	-	-	-	-	-	-
Płyta Nida Ogień Typ F 12,5 mm	m²	-	-	2,0	-	-	-	-	-	-	-	-	-
Płyta Nida Ogień Plus 12,5 mm	m²	-	-	-	2,0	-	-	-	-	1,0	-	-	-
Płyta Nida Woda Ogień Plus 12,5 mm	m²	-	-	-	-	2,0	-	-	-	-	-	-	-
Płyta Nida Cicha 12,5 mm	m²	-	-	-	-	-	2,0	-	-	-	-	-	-
Płyta Nida Twarda 12,5 mm	m²	-	-	-	-	-	-	2,0	-	-	-	-	-
Płyta Nida Hydro 12,5 mm	m²	-	-	-	-	-	-	-	2,0	-	-	-	-
Płyta Nida Ogień Plus 15,0 mm	m²	-	-	-	-	-	-	-	-	1,0	2,0	-	-
Płyta Nida Twarda 15,0 mm	m²	-	-	-	-	-	-	-	-	-	-	2,0	-
Płyta Nida Hydro 15,0 mm	m²	-	-	-	-	-	-	-	-	-	-	-	2,0
Profil Nida CD60	mb	1,8	1,8	1,8	1,8	1,8	1,8	1,8	1,8	1,8	1,8	1,8	1,8
Profil Nida UD27	mb	0,7	0,7	0,7	0,7	0,7	0,7	0,7	0,7	0,7	0,7	0,7	0,7
Element do mocowania Nida ES60	szt.	1,5	1,5	1,5	1,5	1,5	1,5	1,5	1,5	1,5	1,5	1,5	1,5
Element kotwiący ⁴⁾	szt.	2,4	2,4	2,4	2,4	2,4	2,4	2,4	2,4	2,4	2,4	2,4	2,4
Wkręty samowierzące FLAT HEAD 4,2x13 mm do blachy 1 mm	szt.	6,0	6,0	6,0	6,0	6,0	6,0	6,0	6,0	6,0	6,0	6,0	6,0
Błachowkręty Nida 3,5x25 mm	szt.	4,0	4,0	4,0	4,0	4,0	-	-	-	4,0	4,0	-	-
Błachowkręty Nida 3,5x35 mm	szt.	12,0	12,0	12,0	12,0	12,0	-	-	-	-	-	-	-
Błachowkręty Nida 3,5x45 mm	szt.	-	-	-	-	-	-	-	-	12,0	12,0	-	-
Wkręty FixDens 4,2x25 mm	szt.	-	-	-	-	-	4,0	4,0	-	-	-	4,0	-
Wkręty FixDens 4,2x42 mm	szt.	-	-	-	-	-	12,0	12,0	-	-	-	12,0	-
Błachowkręty Nida Hydro C5 3,5x25 mm	szt.	-	-	-	-	-	-	-	4,0	-	-	-	4,0
Błachowkręty Nida Hydro C5 3,5x41 mm	szt.	-	-	-	-	-	-	-	12,0	-	-	-	12,0
Taśma zbrojąca Nida	mb	1,4	1,4	1,4	1,4	1,4	1,4	1,4	1,4	1,4	1,4	1,4	1,4
Taśma izolacji akustycznej Nida	mb	0,6	0,6	0,6	0,6	0,6	0,6	0,6	0,6	0,6	0,6	0,6	0,6
Gips szpachlowy Nida Start	kg	0,6	0,6	0,6	0,6	0,6	0,6	-	-	0,6	0,6	-	-
Gips szpachlowy Nida Finish	kg	0,1	0,1	0,1	0,1	0,1	0,1	-	-	0,1	0,1	-	-
Gotowa masa szpachlowa Nida Hydromix ⁵⁾	kg	-	-	-	-	-	-	0,7	0,7	-	-	0,7	0,7
Wełna mineralna ⁶⁾	m²	1,0	1,0	1,0	1,0	1,0	1,0	1,0	1,0	1,0	1,0	1,0	1,0

⁴⁾ Typ elementu kotwiącego dobrać indywidualnie pod względem typu podłoża oraz całkowitego ciężaru zabudowy.⁵⁾ W przypadku płyt gipsowo-włókowych z włóknami Nida Twarda alternatywnie stosować gips szpachlowy Nida Max.⁶⁾ Zastosowanie wg wymagań.

Normy zużycia nie uwzględniają strat materiałowych.